




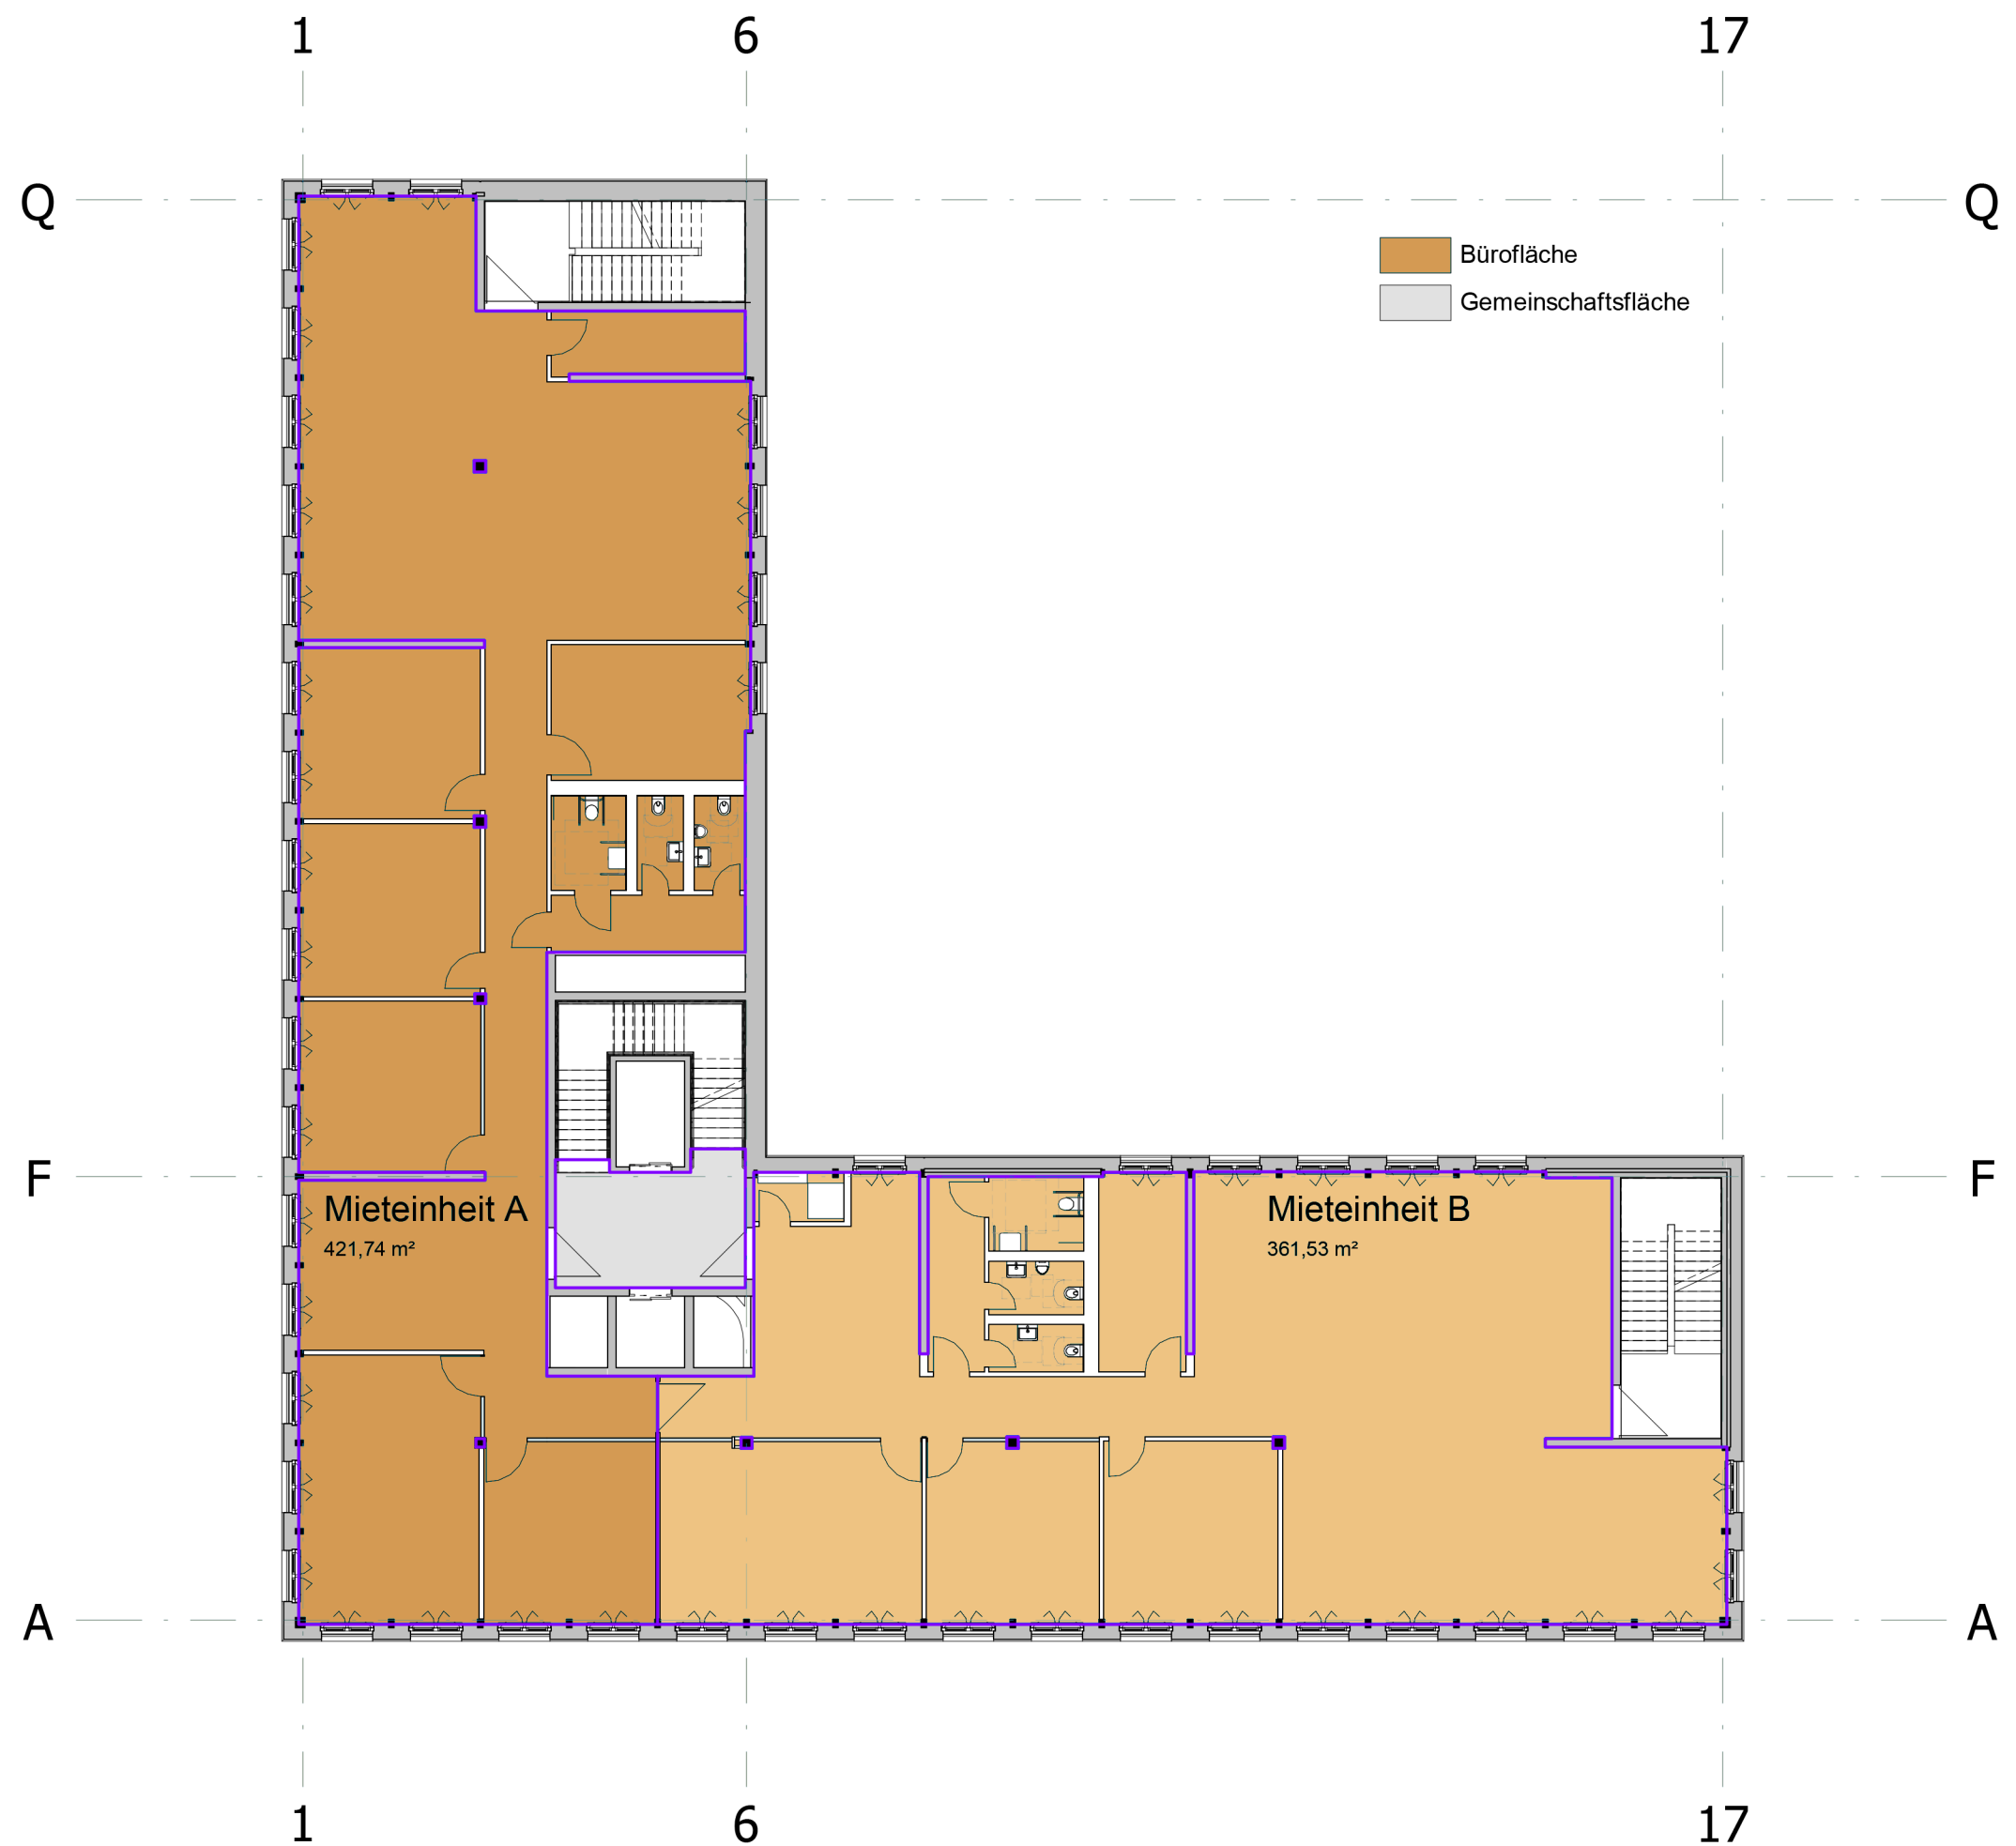





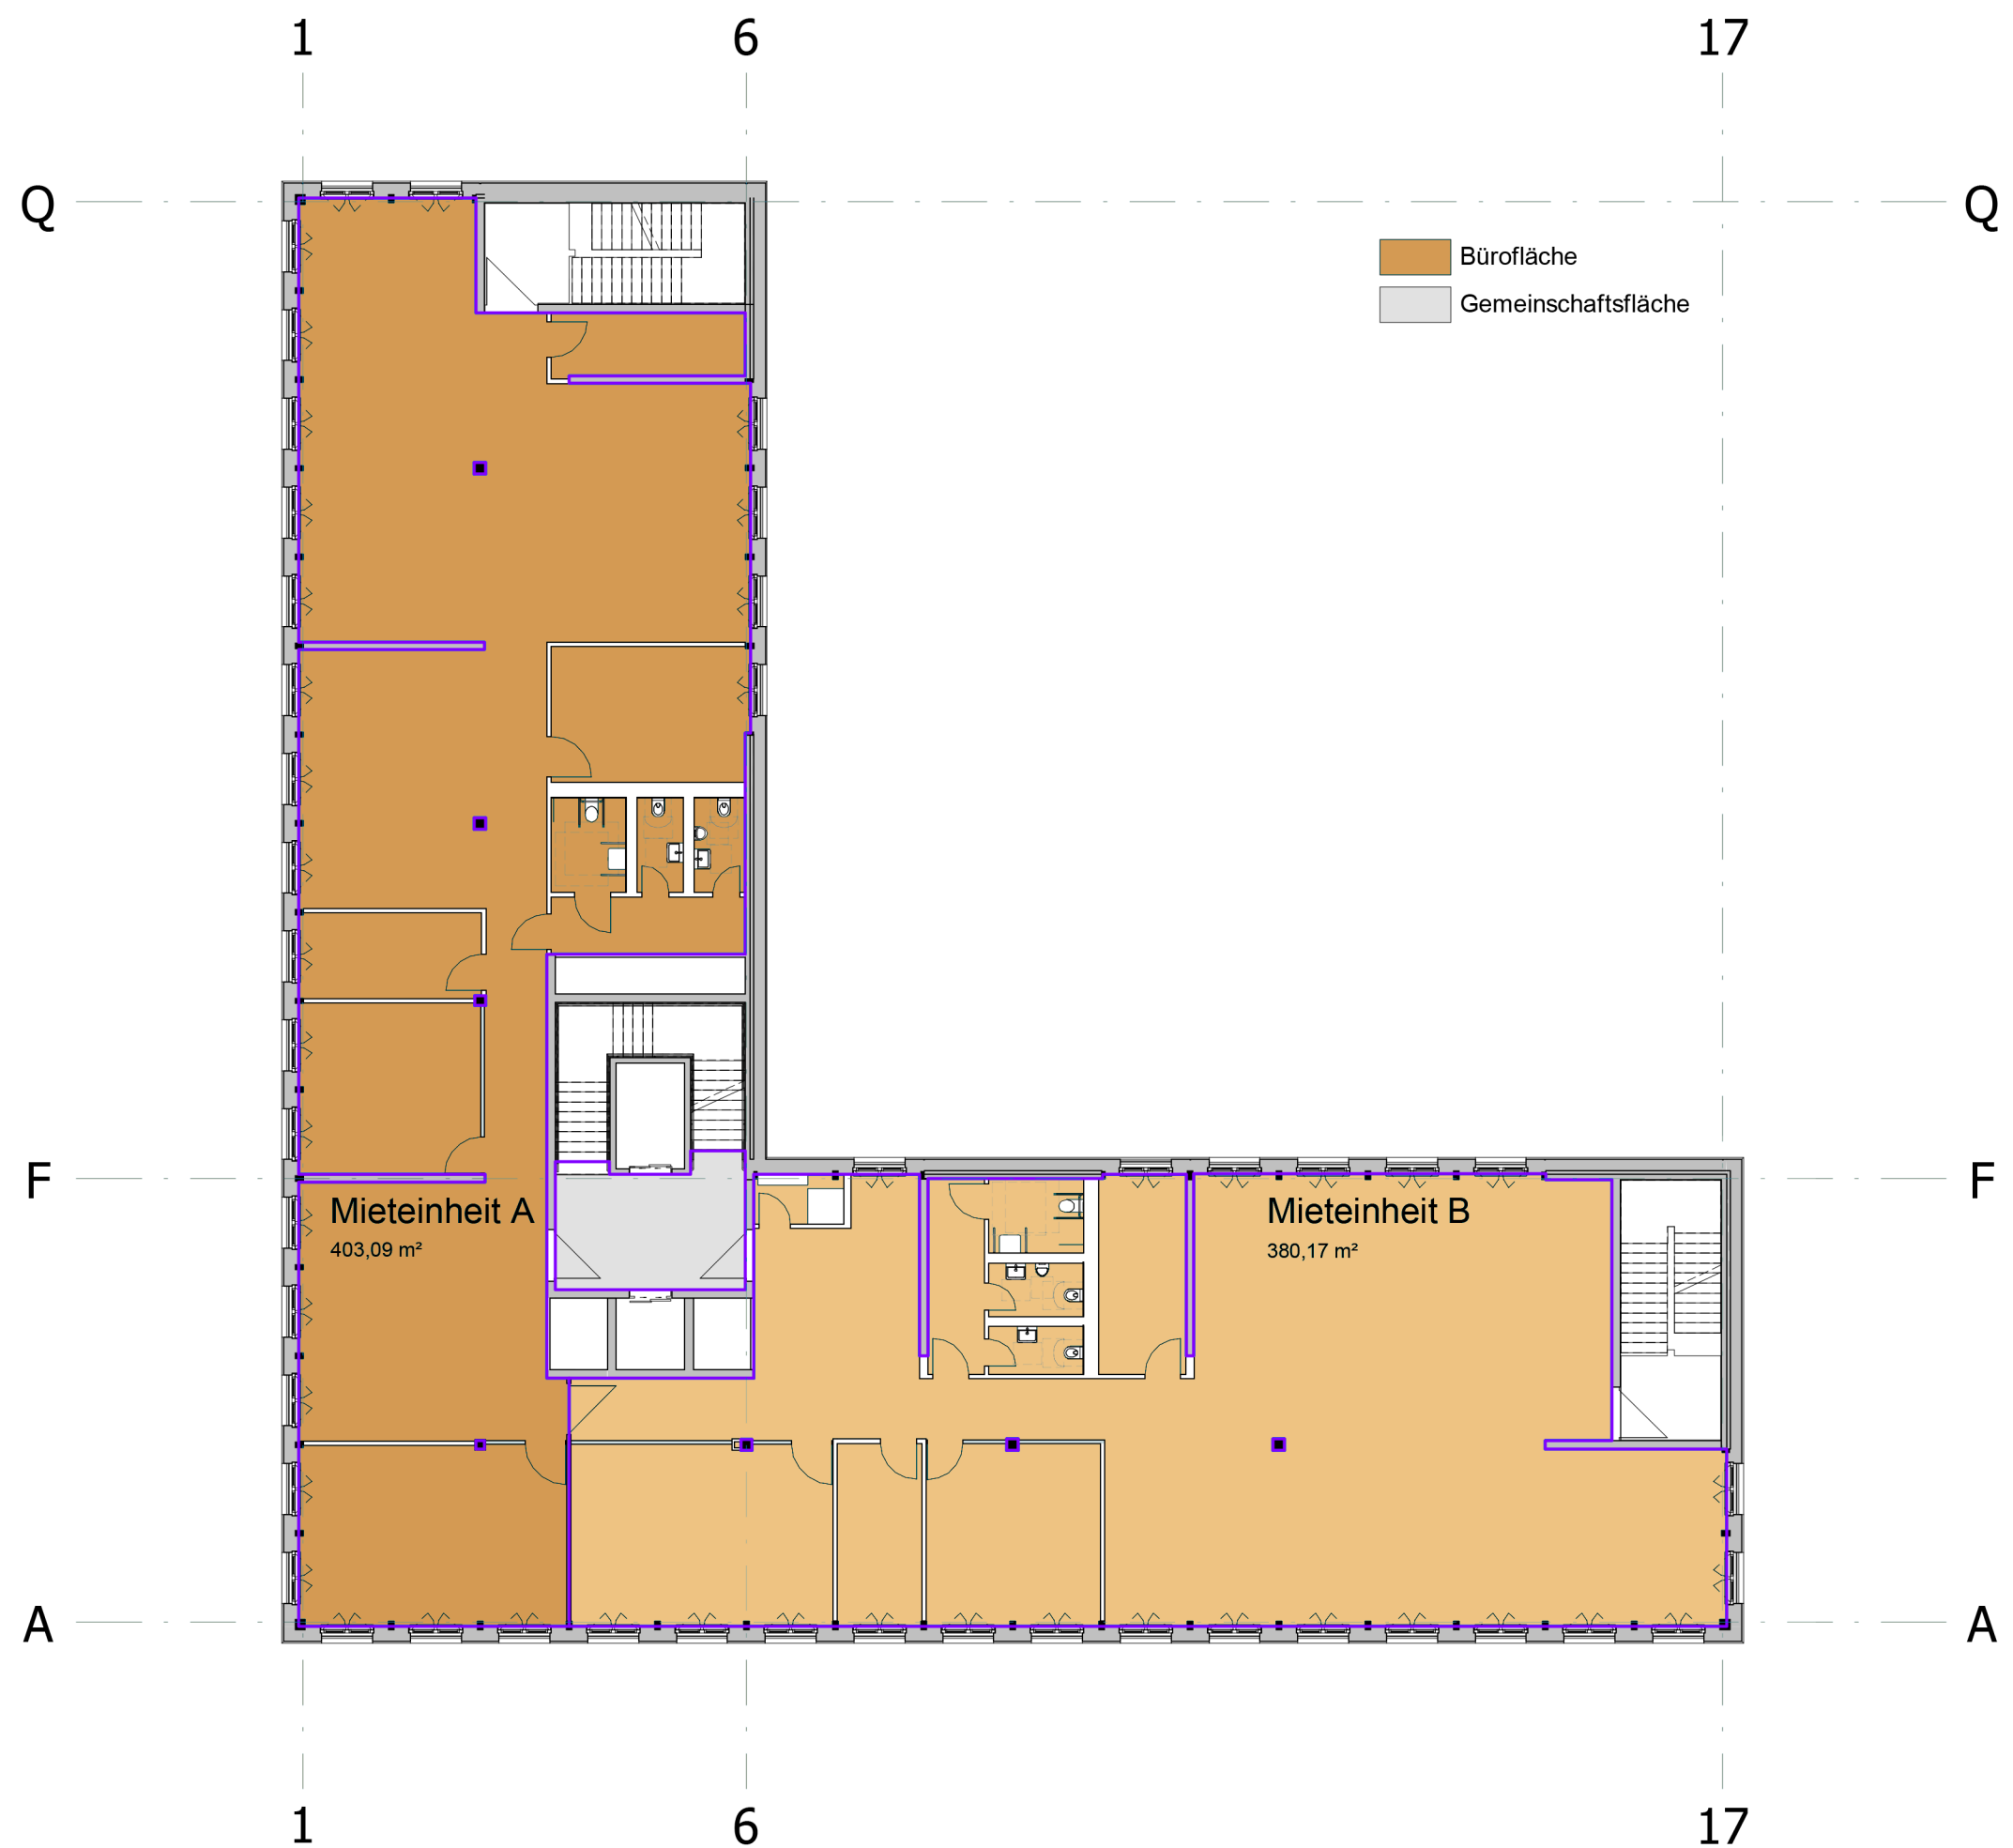


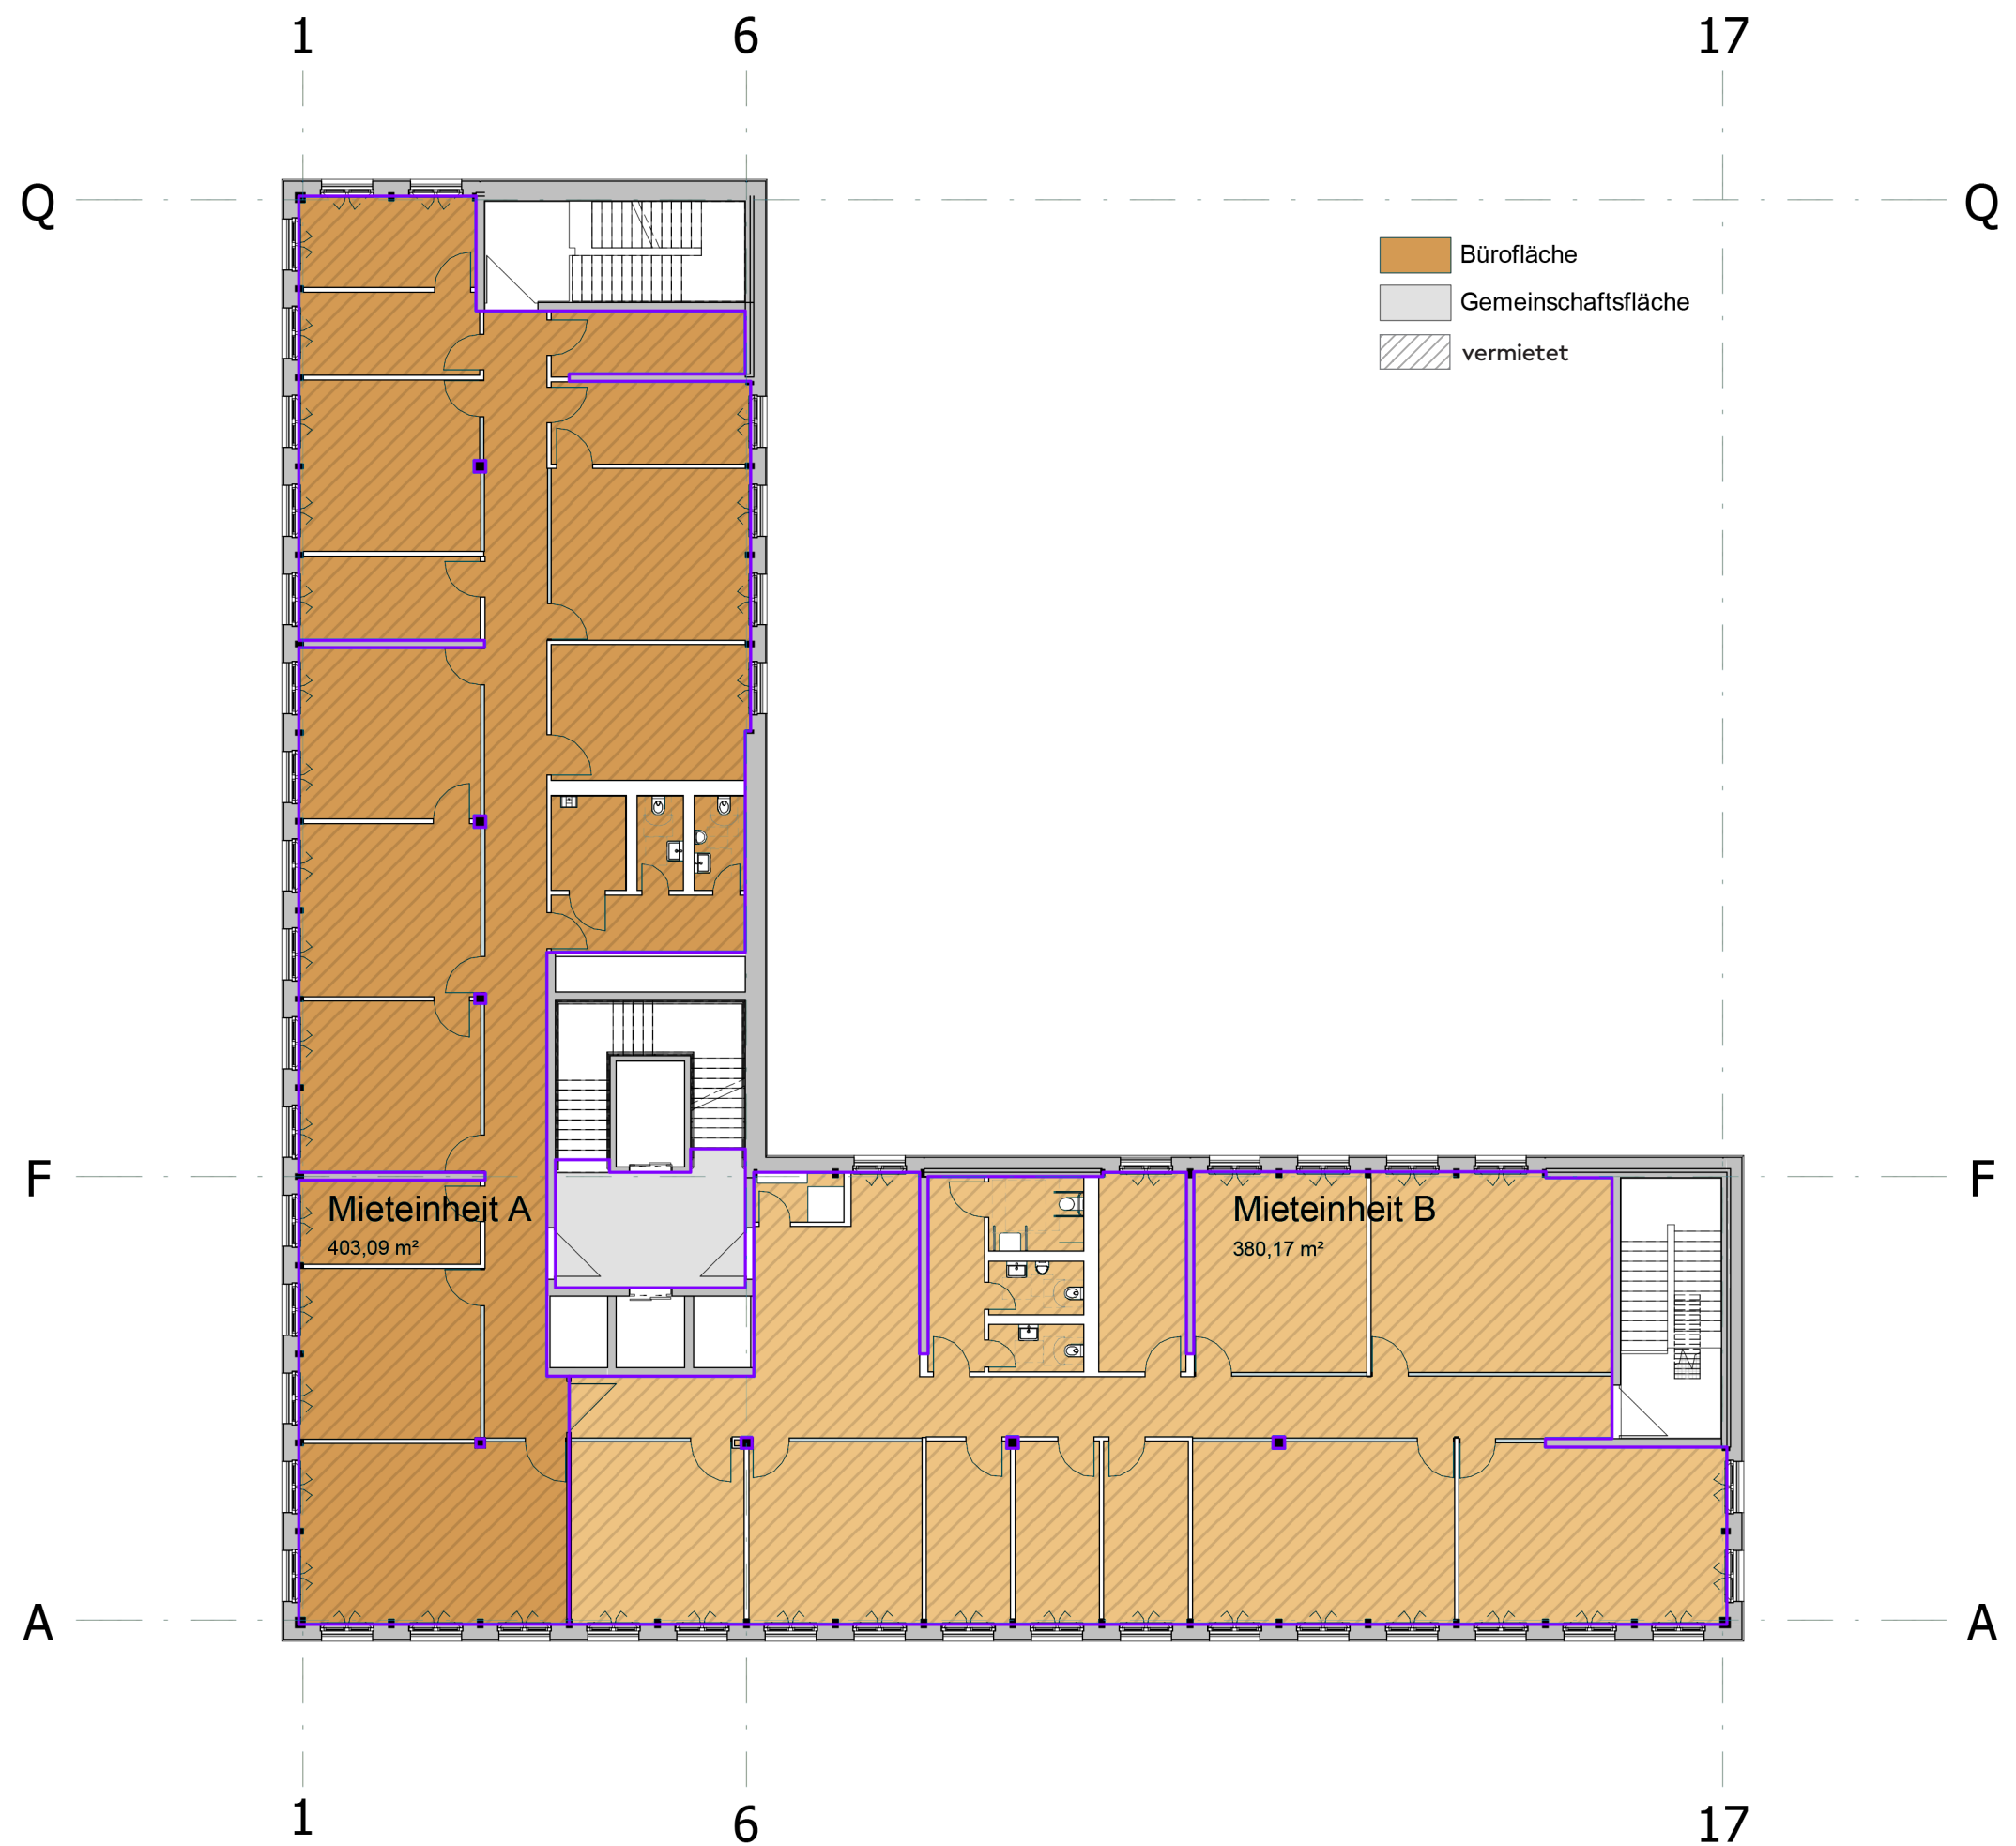










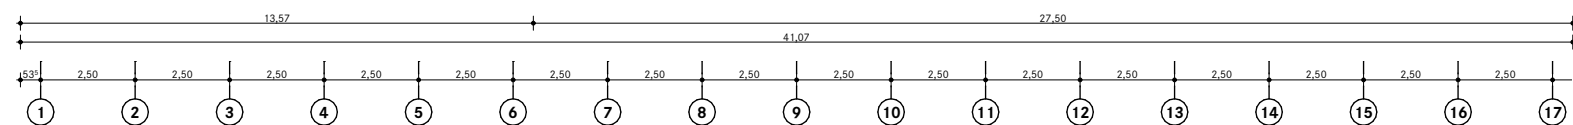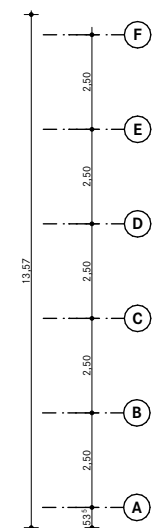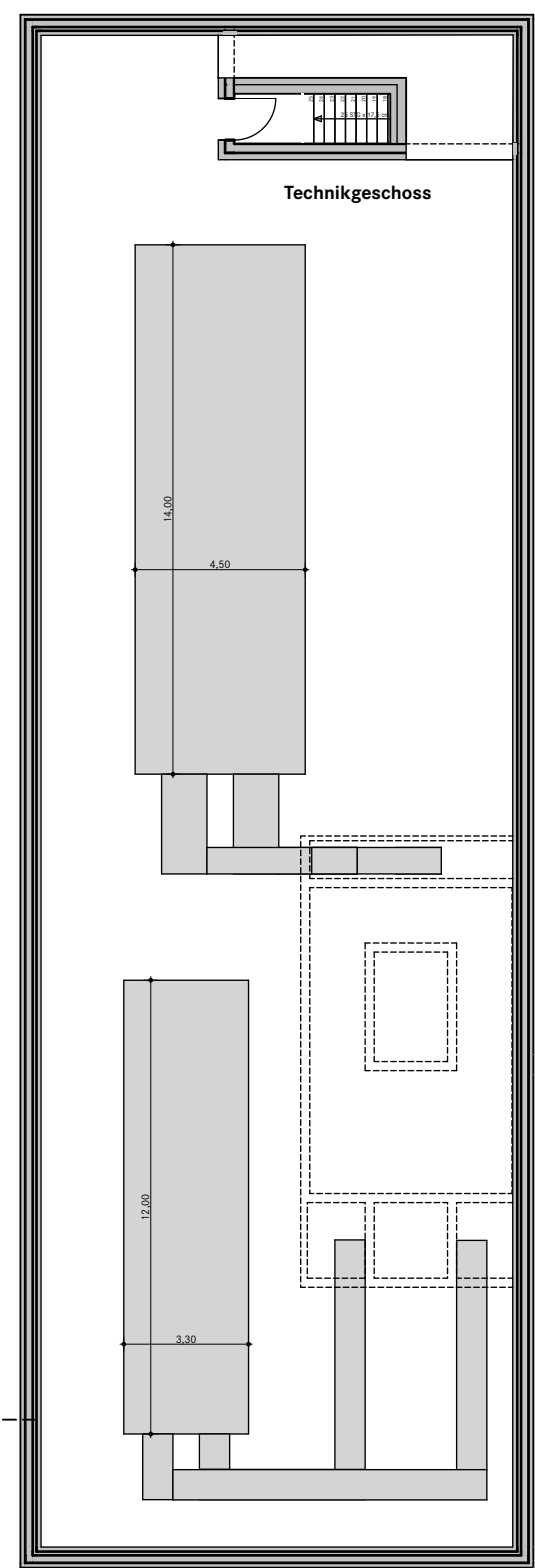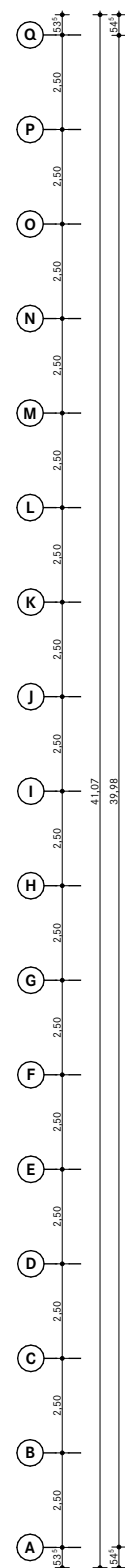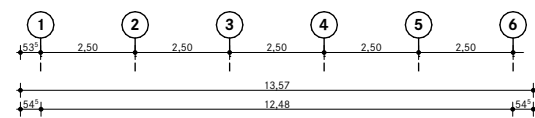


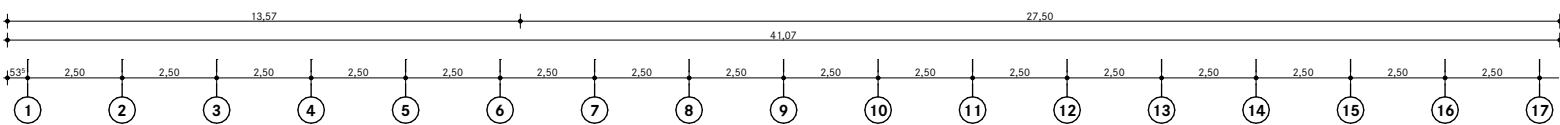


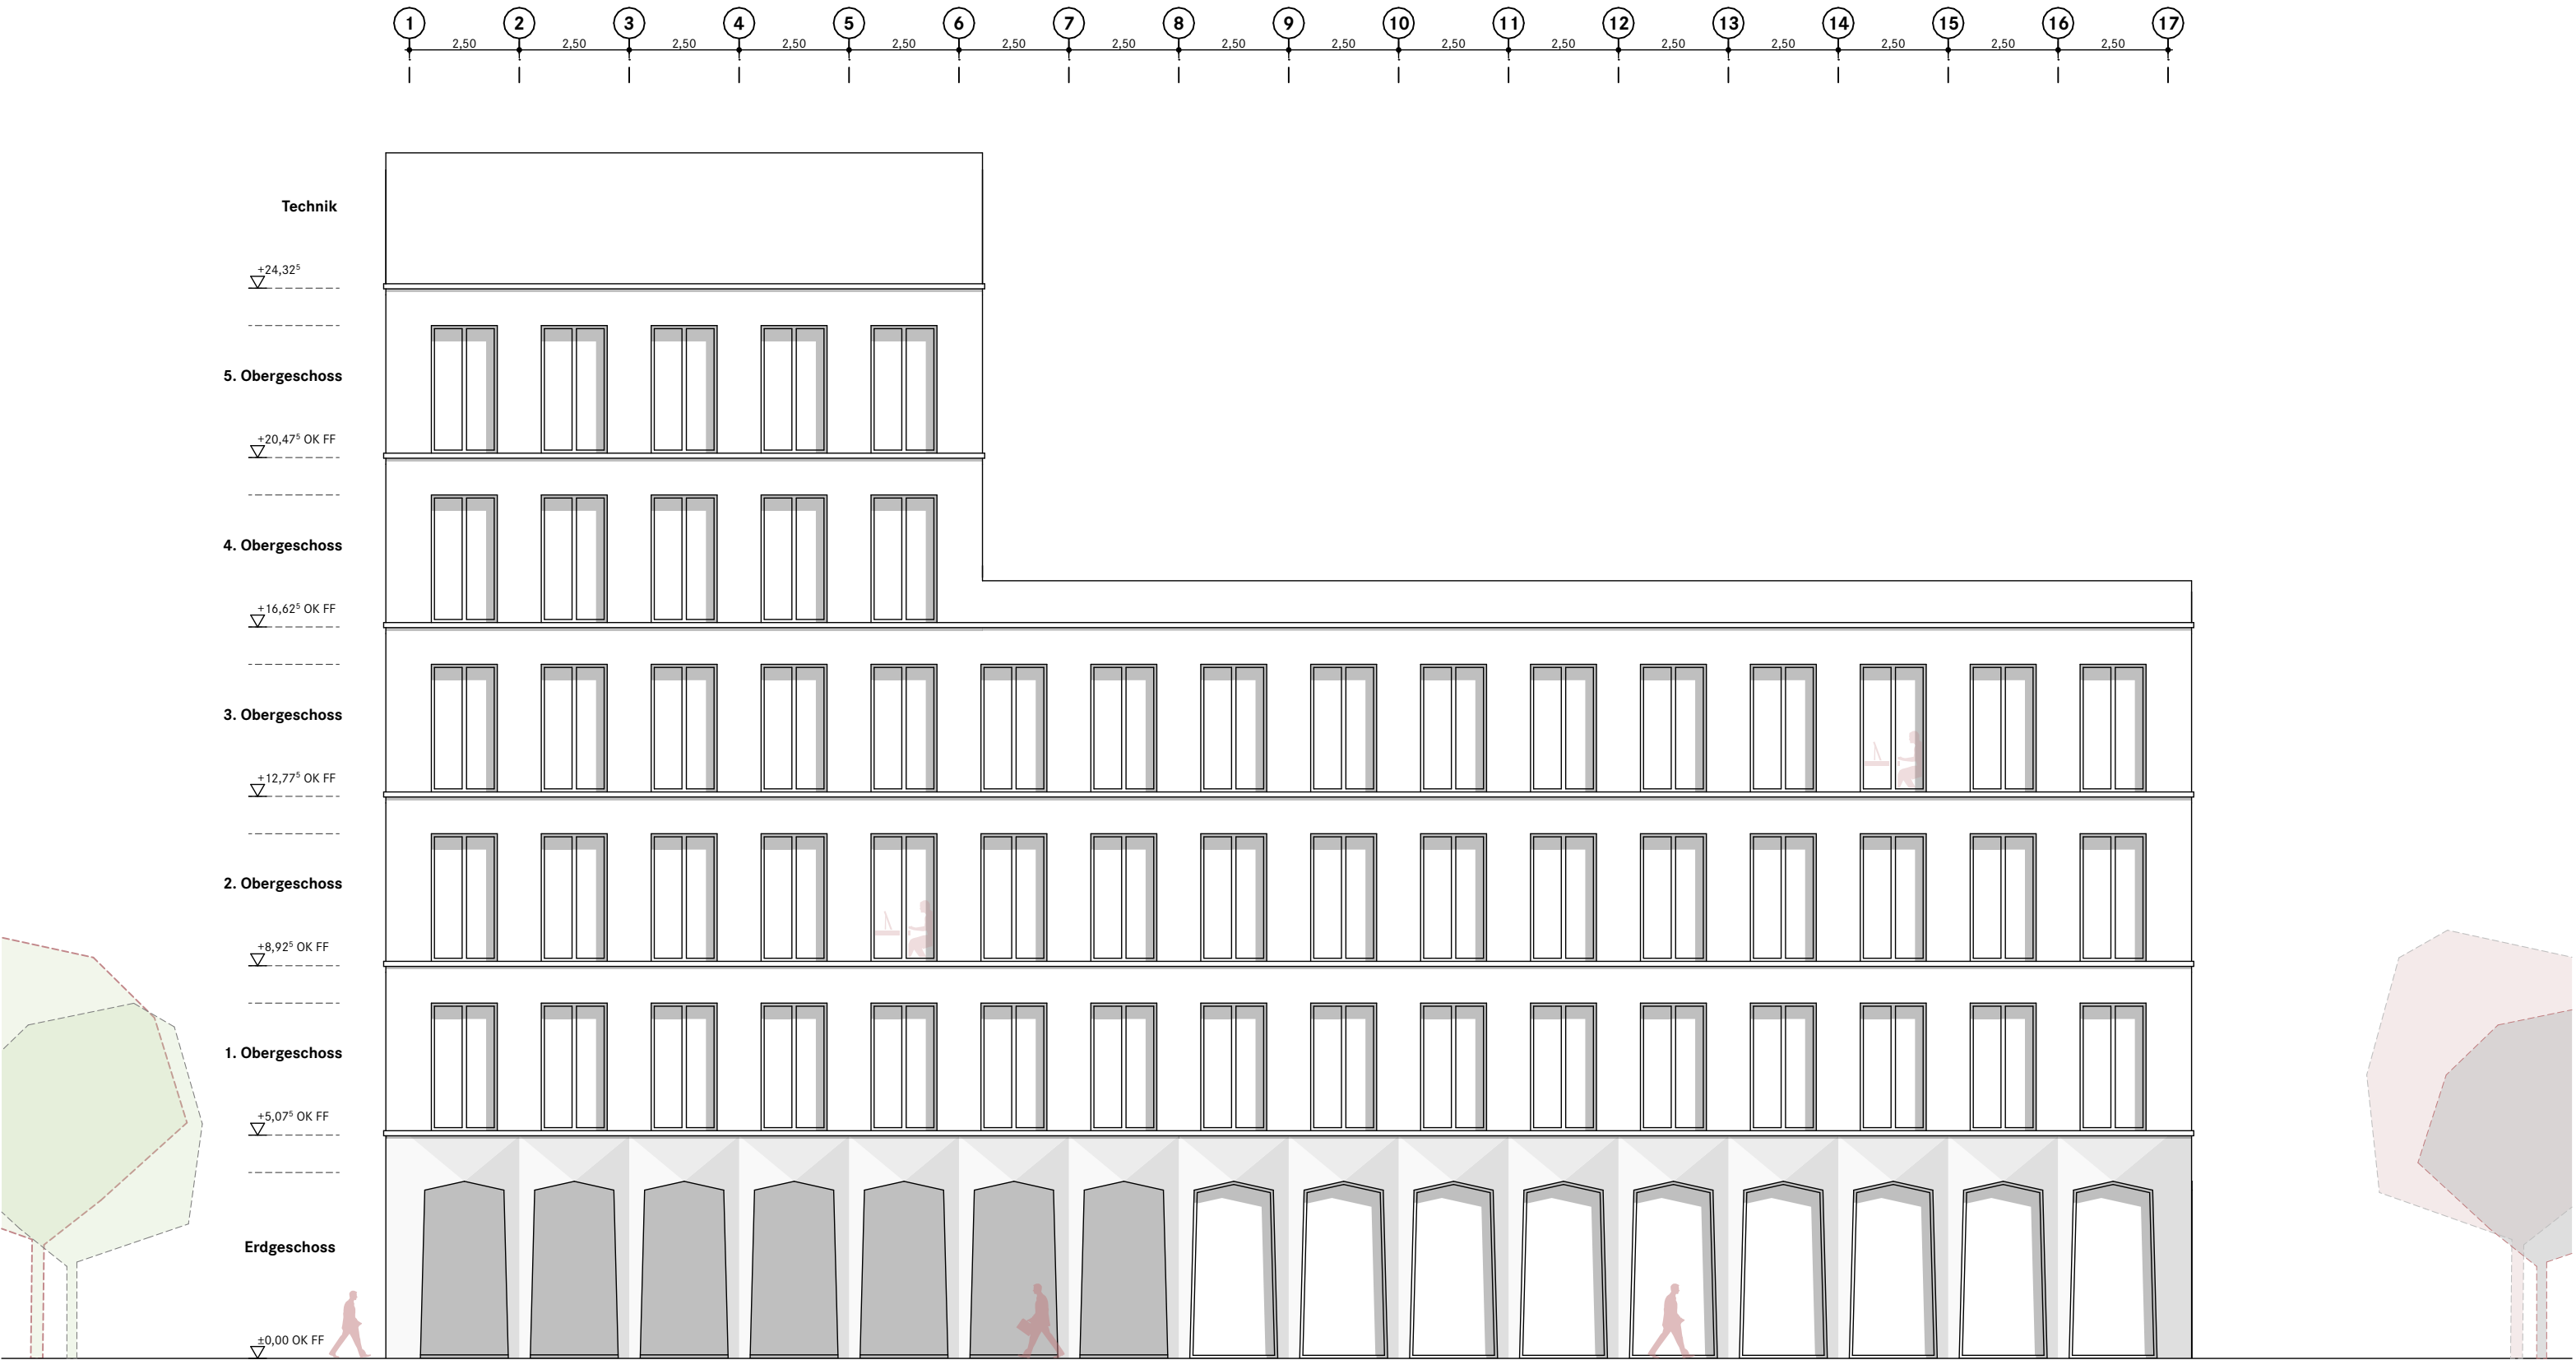



Ansicht Süd-West (Carl-Francke-Straße)

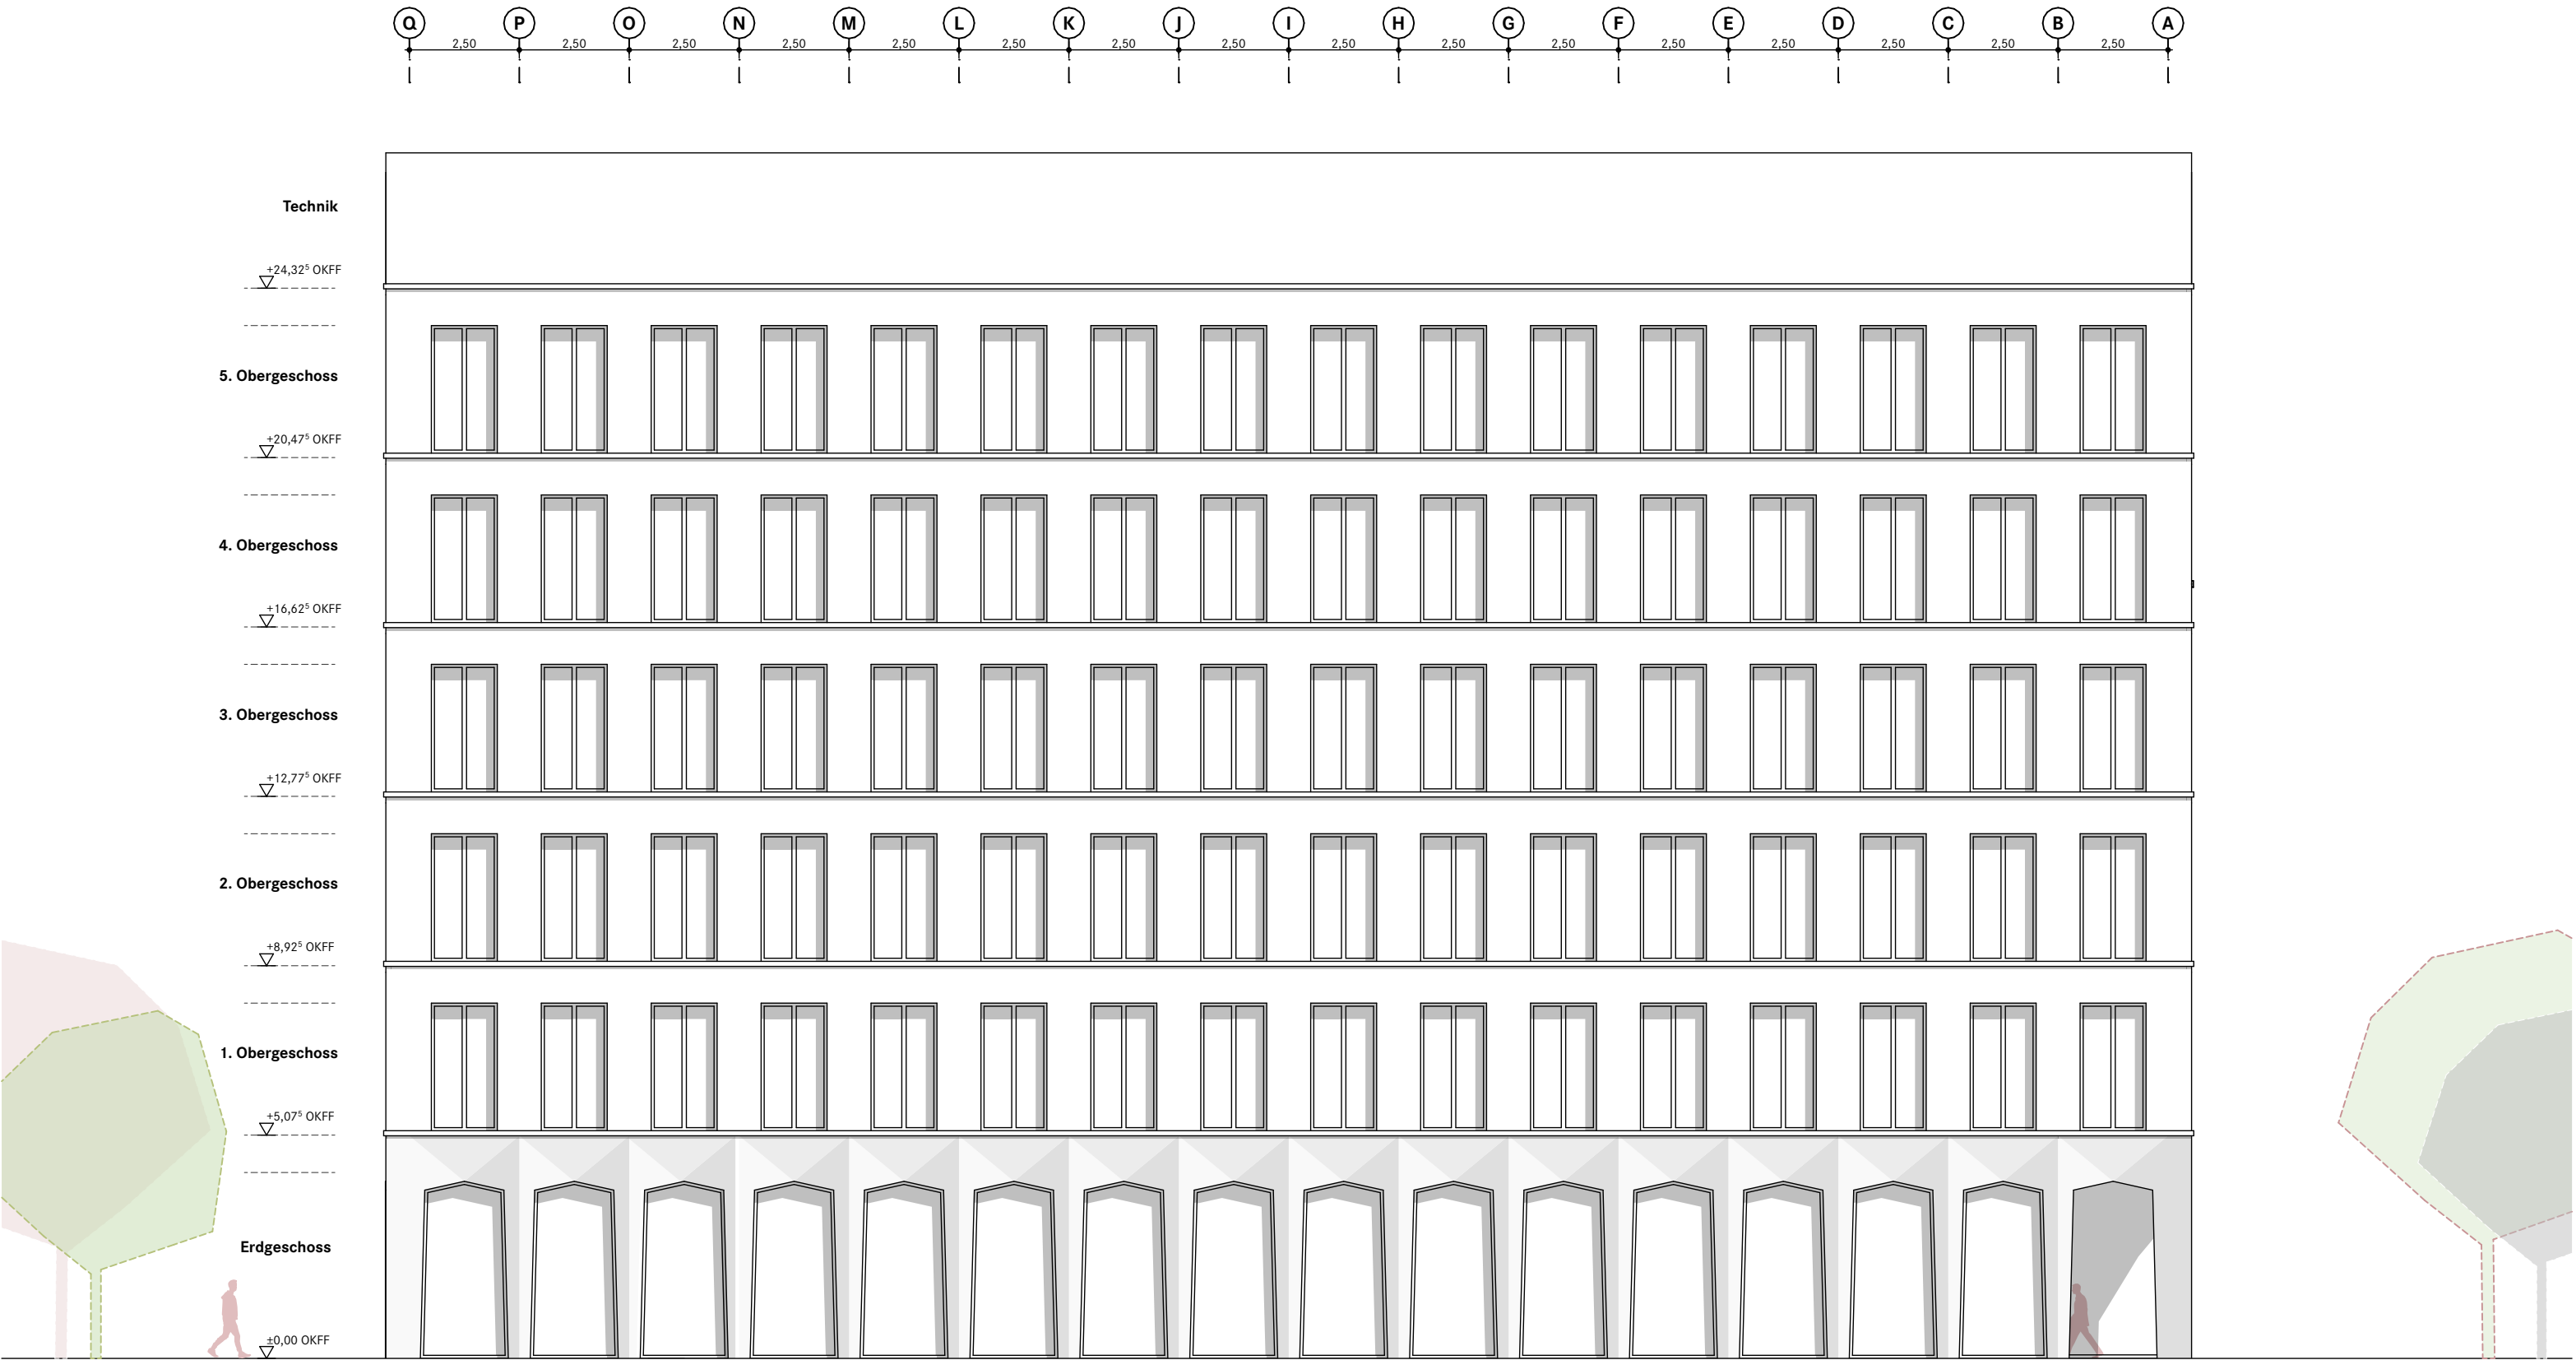

Ansicht Nord-West (Neue Planstraße)

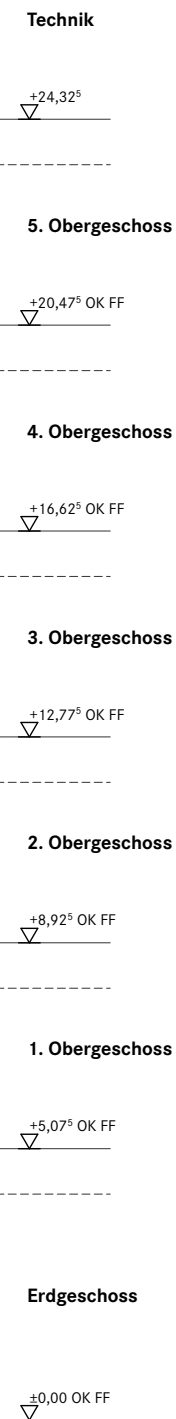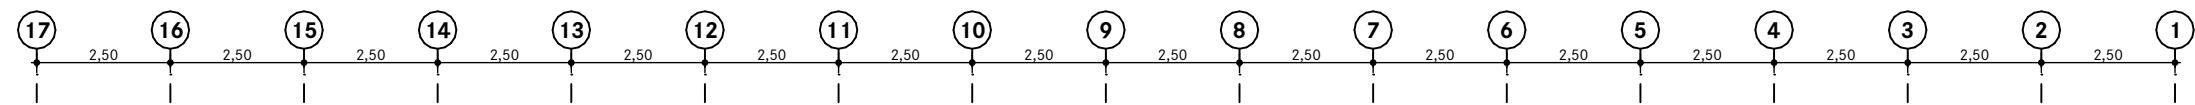


Ansicht Nord-Ost

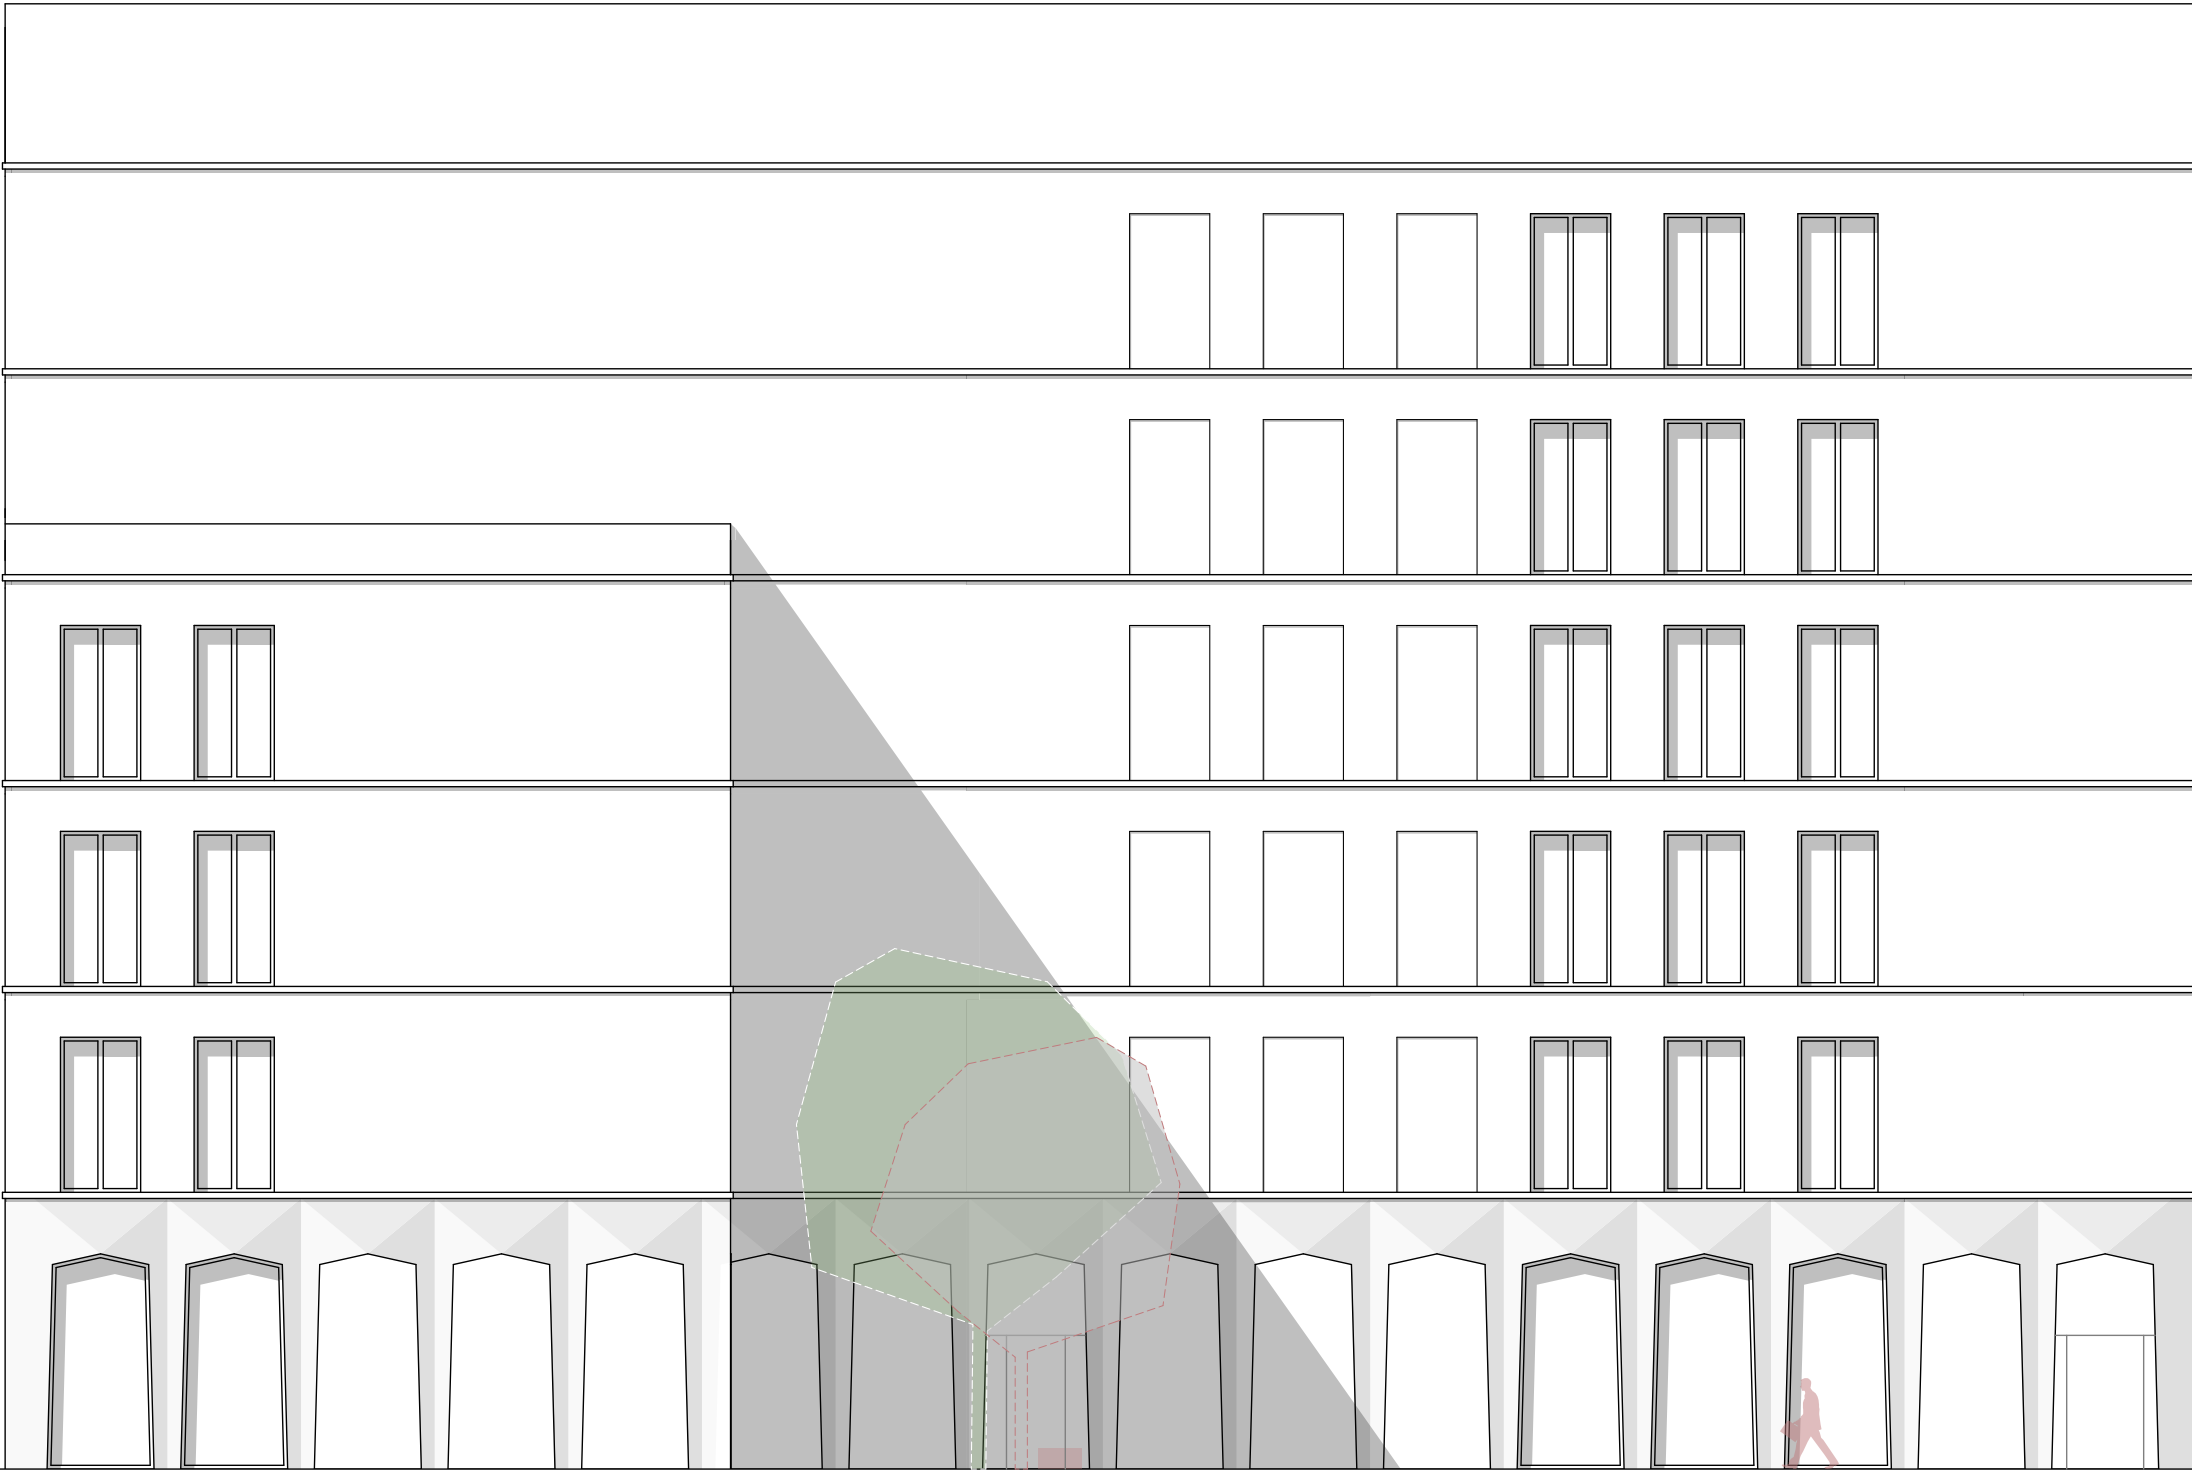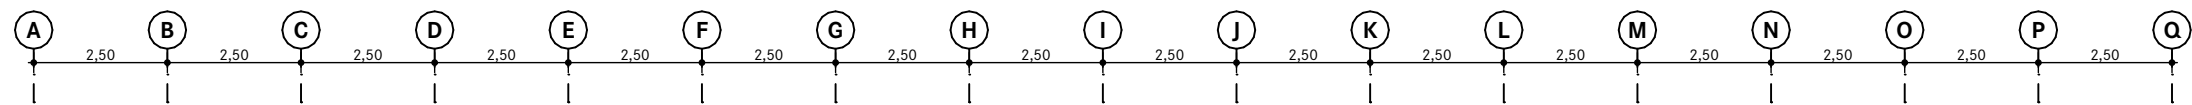

- Technik
- +24,32⁵
- 5. Obergeschoss
- +20,47⁵ OK FF
- 4. Obergeschoss
- +16,62⁵ OK FF
- 3. Obergeschoss
- +12,77⁵ OK FF
- 2. Obergeschoss
- +8,92⁵ OK FF
- 1. Obergeschoss
- +5,07⁵ OK FF
- Erdgeschoss
- ±0,00 OK FF

Ansicht Süd-Ost

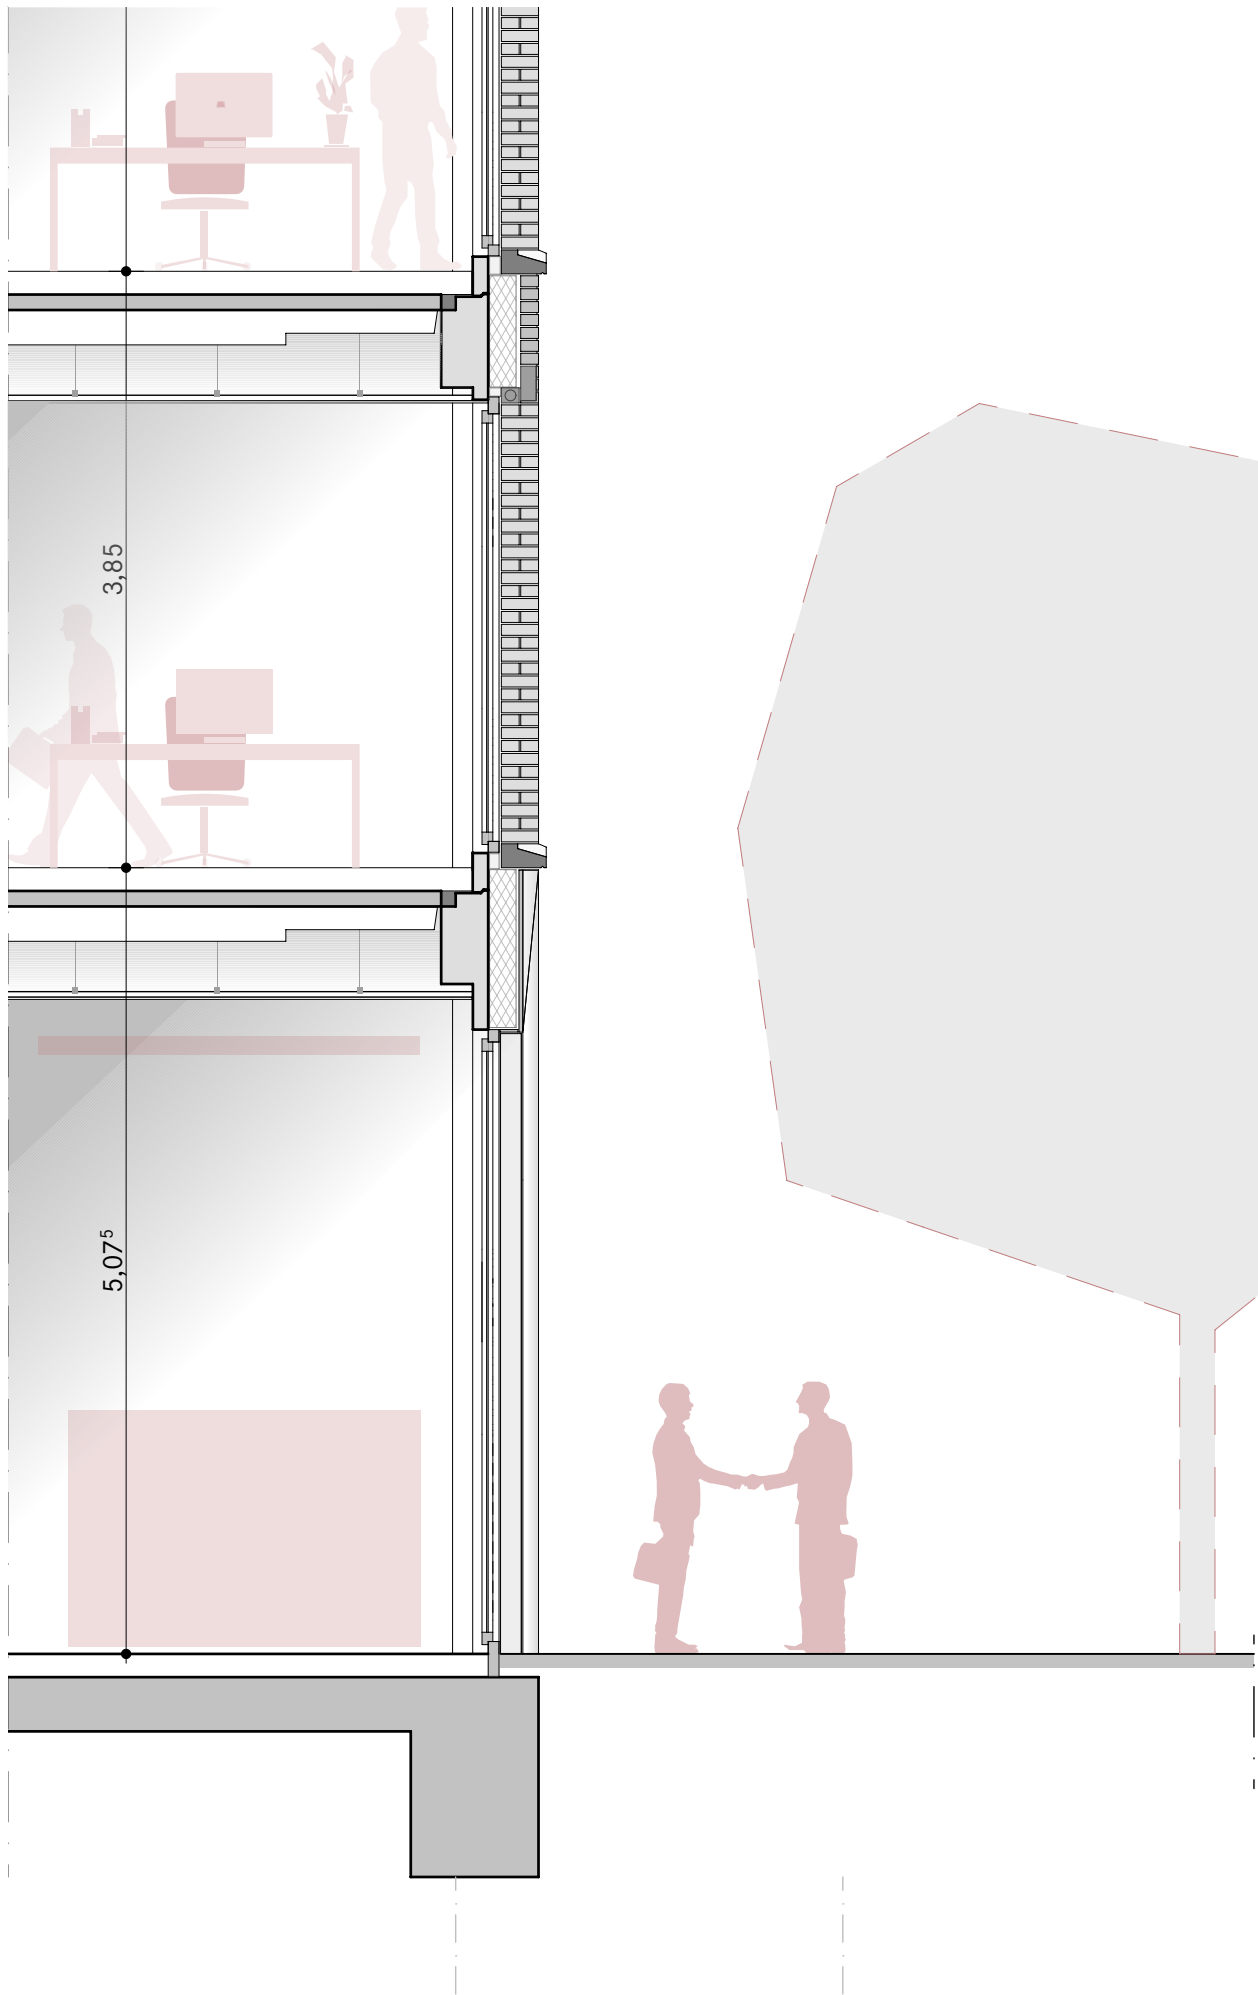

Fassadenschnitt EG | M 1:50
BCF Bürogebäude Carl-Francke-Straße